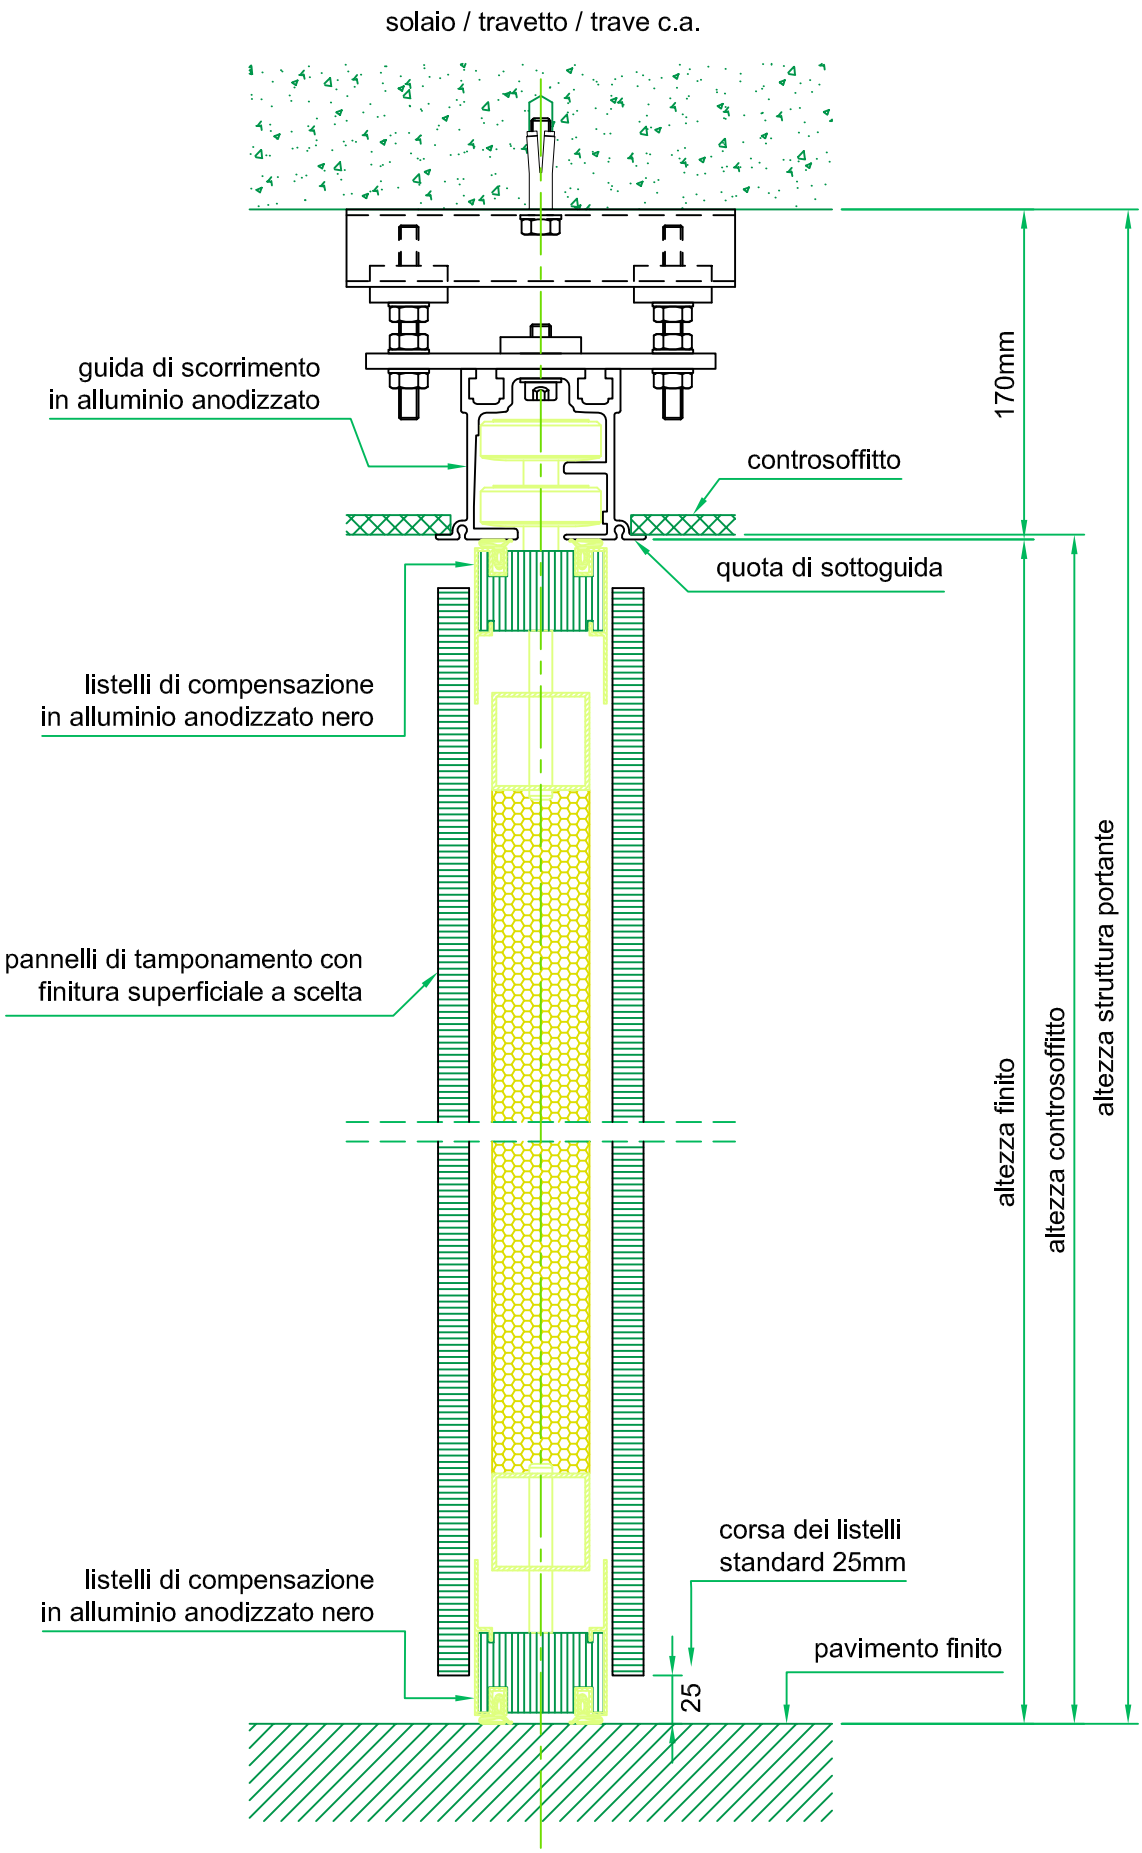
solaio / travetto / trave c.a.
guida di scorrimento
in alluminio anodizzato
controsoffitto
170mm
quota di sottoguida
listelli di compensazione
in alluminio anodizzato nero
pannelli di tamponamento con
finitura superficiale a scelta
altezza finito
altezza controsoffitto
altezza struttura portante
corsa dei listelli
standard 25mm
listelli di compensazione
in alluminio anodizzato nero
pavimento finito
25